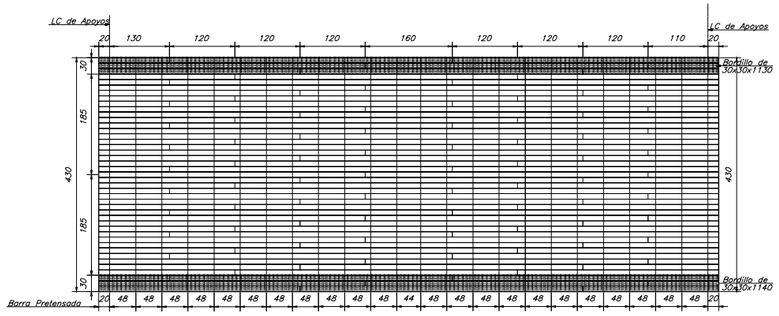

Planta de losa
(Mostrando Acero Postensado)
Escala: 1:50

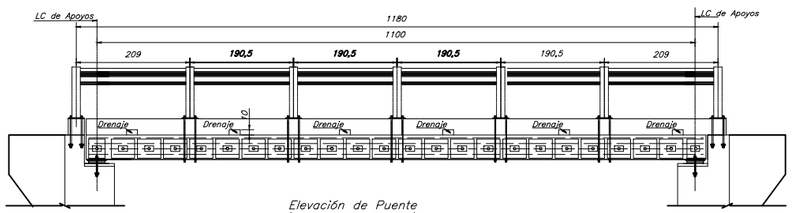

Elevación de Puente
(Mostrando Acero Postensado)
Escala: 1:50

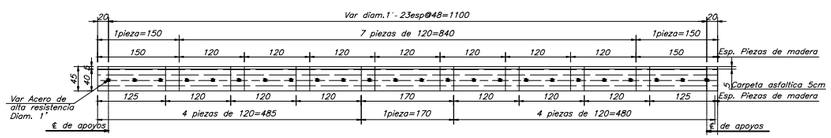

Elevacion de tablero Postensado
(Mostrando Acero Postensado)
Escala: 1:50

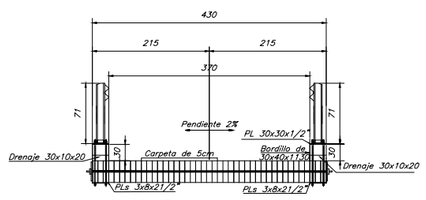

Seccion Transversal de puente
Escala: 1-50

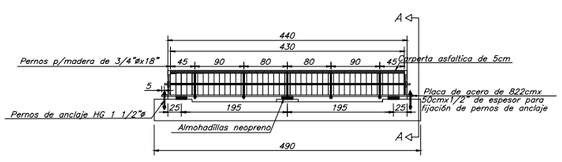

Vista transversal de Seccion con bastion
1:50

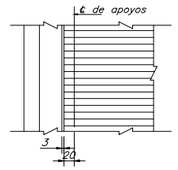

Final de tablero en bastión
ESCALA 1:25

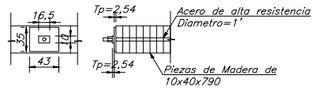

Detalles de Anclajes
Escala:1:25

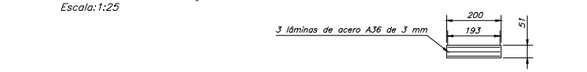

ALMOHADILLA ELASTOMERICA DE APOYO
ESCALA 1:10

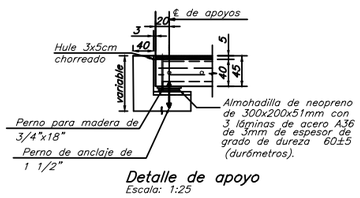

Detalle de apoyo
Escala: 1:25

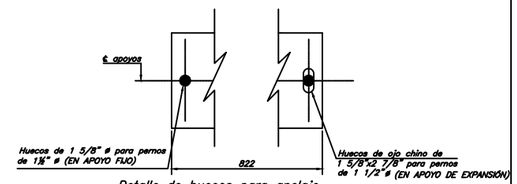

Detalle de huecos para anclaje
ESCALA 1:10

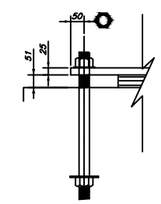

ELEVACION
ESCALA 1:10

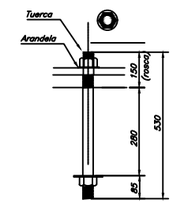

PERNO DE ANCLAJE
ESCALA 1:10

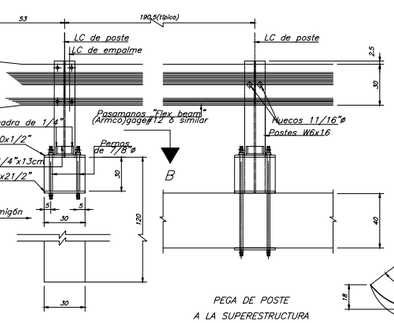

PEGA DE POSTE
A CIMIENTO DE APROXIMACION

PEGA DE POSTE
A LA SUPERESTRUCTURA

ELEVACION DE BARANDA
ESCALA 1:20

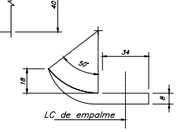

PLANTA DE REMATE DE LA BARANDA
ESCALA 1:20

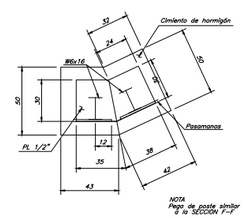

DETALLE PEGA DE POSTE
ESCALA 1:20

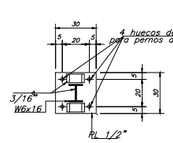

SECCION B-B
ESCALA 1:20

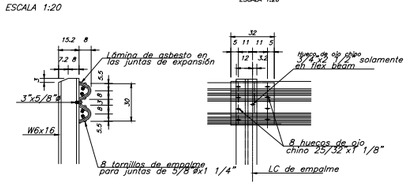

EMPALME DE LA BARANDA
ESCALA 1:20

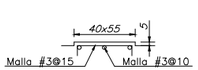

Detalle de pedestal
ESCALA 1:10

ESTIMACION DE CANTIDADES

ITEM	DESCRIPCIÓN	UNIDAD	SUPER	TOTAL
CR 557.02	Madera estructural y madera rollizo tratada	m^3	20.63	20.63
CR 556.01	Baranda de acero para puentes tipo flex beam.	m.l.	34.8	34.8
CR 564.01(a)	Accesorios de apoyo, almohadillas de neopreno	Unid.	6	6
CR 709.09	Acero preesforzado	m.l.	105.6	105.6
	Acero de placas A36	Kg	814	814

Nota:- Todas las dimensiones están dadas en centimetros, excepto indicación.

CARGA VIVA HS: 20 44

APROBACIÓN COMISIÓN REVISADORA DE PERMISOS DE COSTRUCCIÓN

PROYECTO:
Puente con tablero postensado de 1 vias madera Amarillon

PROPIETARIO:
Gustavo Gómez Vargas

PROVINCIA:	CANTON:	DISTRITO:
San Jose	Montes de Oca	San Pedro

PROFESIONAL RESPONSABLE:
NOMBRE:
FIRMA: No. REG.

DIBUJANTE:
GUSTAVO GOMEZ VARGAS

PROFESIONAL RESPONSABLE DE DIREC TÉCNICA:
NOMBRE:
FIRMA: No. REG.

INFORMACIÓN REGISTRO PUBLICO:
PROPIETARIO:
No. CATASTRO:
SITAS:

ESCALA	FECHA	LÁMINA
Indicada	Mayo 2016	1 / 1